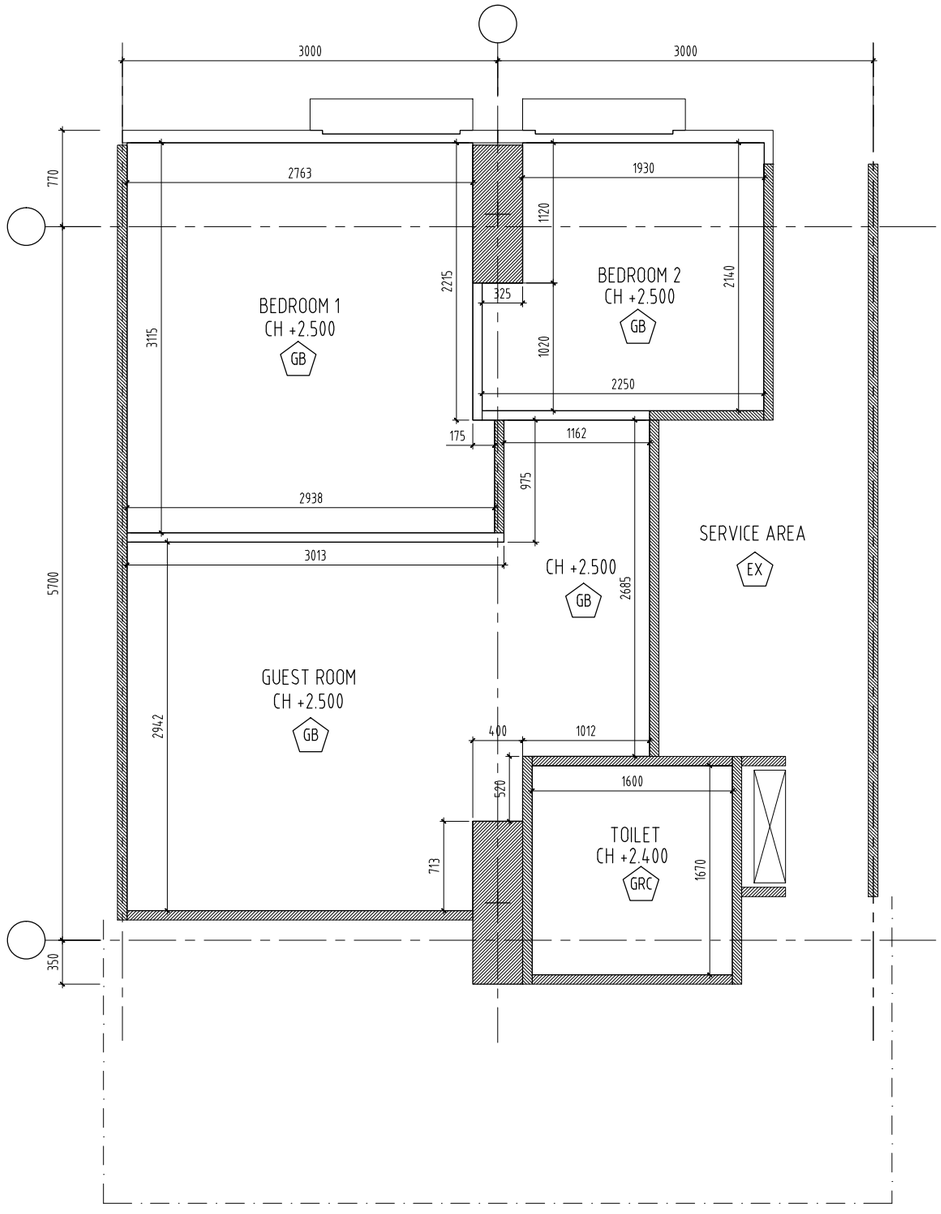

DENAH PLAFOND HUNIAN TYPE A

SKALA 1:50

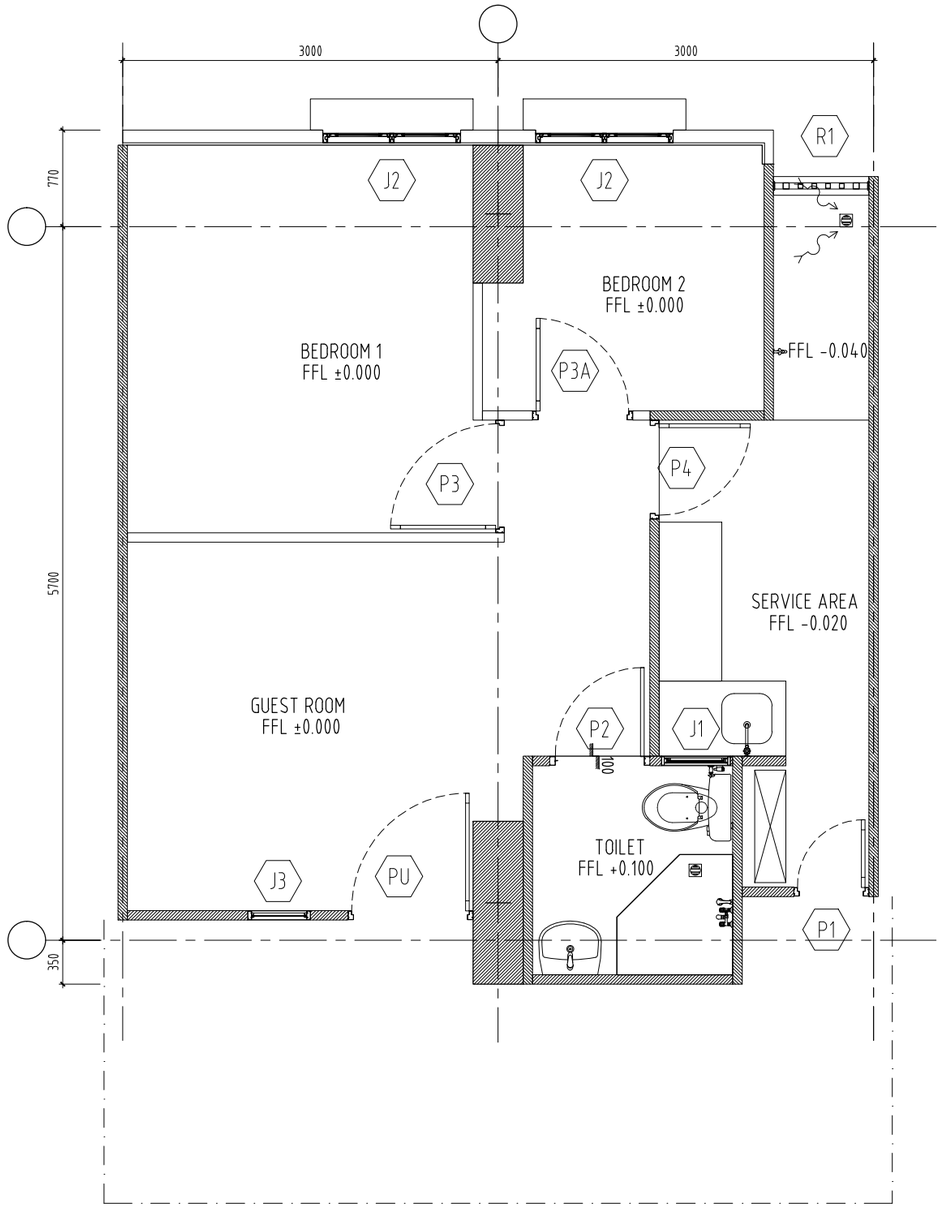

DENAH KUSEN HUNIAN TYPE A

SKALA 1:50

REFERENSI :

SHOP DRAWING

KETERANGAN

EX EXPOSE CONCRETE

GB GYPSUM BOARD

REVISI		
NO	TANGGAL	CATATAN
5		
4		
3		
2		
1		

PEMBERI TUGAS :

KEMENTERIAN PEKERJAAN UMUM DAN PERUMAHAN RAKYAT RI

DIREKTORAT JENDERAL PENYEDIAAN PERUMAHAN
SATUAN KERJA PENYEDIAAN PERUMAHAN

NAMA PROYEK :

PAKET PEMBANGUNAN
RUMAH SUSUN TINGKAT TINGGI
KEMAYORAN

MANAJEMEN KONSTRUKSI :

PT.CIRIAJASA CM
THE TOTAL SOLUTION FOR YOUR SUCCESSFUL CONTRUCTION

DIPERIKSA :	DISETUJUI :
.....	ANTON SIMAMORA,ST
ENGINEER	TEAM LEADER

KONTRAKTOR RANCANG BANGUN :

WIKA-CAKRA KSO

MENGETAHUI

Ir. DARYANTO
PROJECT MANAGER

JUDUL GAMBAR

DENAH PLAFOND DAN
DENAH KUSEN HUNIAN TYPE A

SKALA	1 : 50	TT	TGL
DIGAMBAR	FIKRI		
DIPERIKSA	GAGAH		
DISETUJUI	Y. FADLI		

NO. GAMBAR

SD-WIKA-CAKRA-RSTT-T5-A-01-01C

REVISI	NO. LEMBAR	JUMLAH LEMBAR
R00	3	06